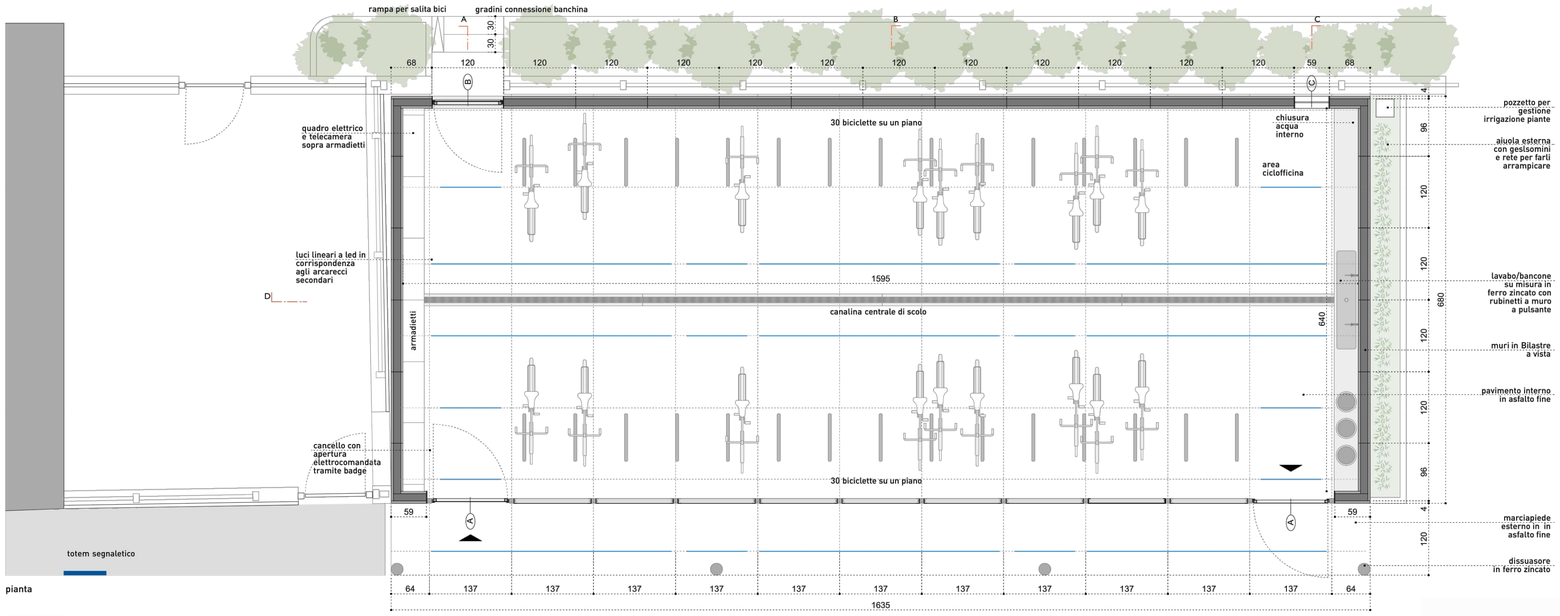

pianta

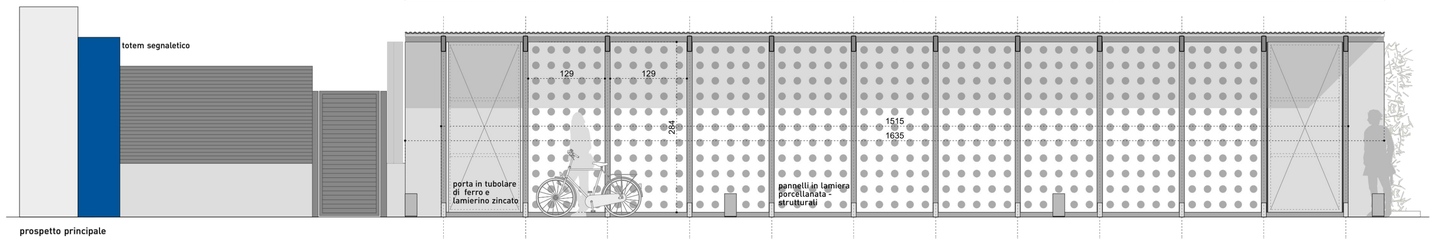

prospetto principale

PIANTA E PROGETTO PRINCIPALE

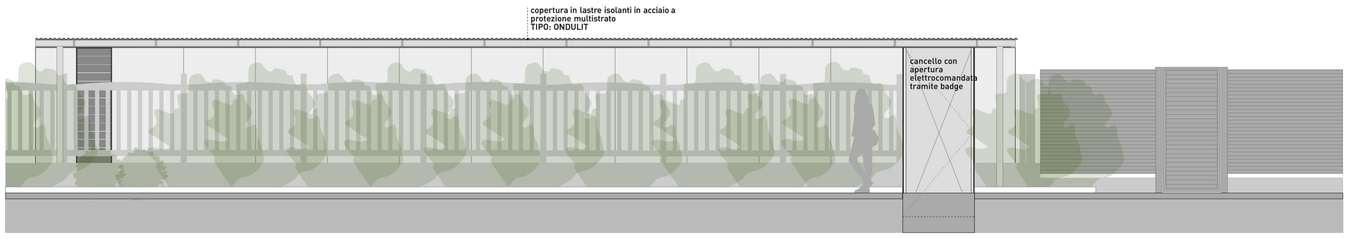

prospetto posteriore

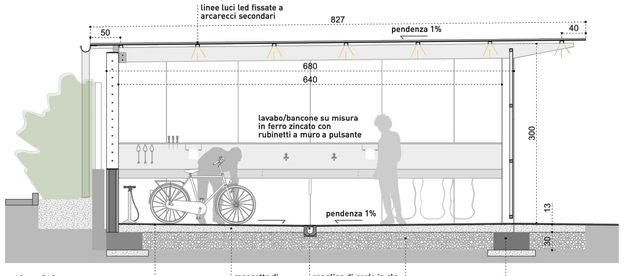

sezione A-A

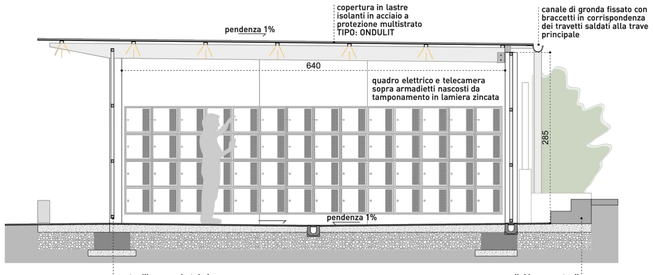

sezione C-C

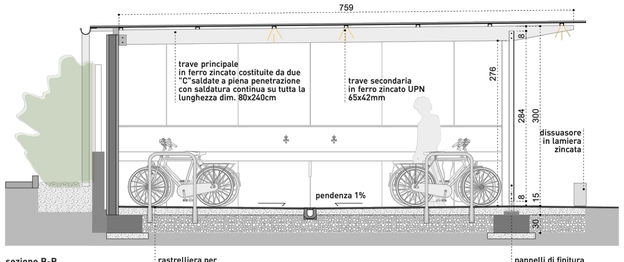

sezione B-B

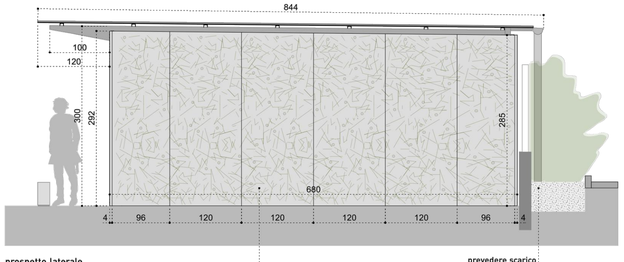

prospetto laterale

PROSPETTO E SEZIONI

COMUNE DI COMO
SETTORE RETI, STRADE, ACQUE E MOBILITA'
servizio Mobilità e Trasporti

"ALLEGATO C" al DISCIPLINARE CONCERNENTE LA GESTIONE AUTOSILI E AREE ATTREZZATE PER LA SOSTA