



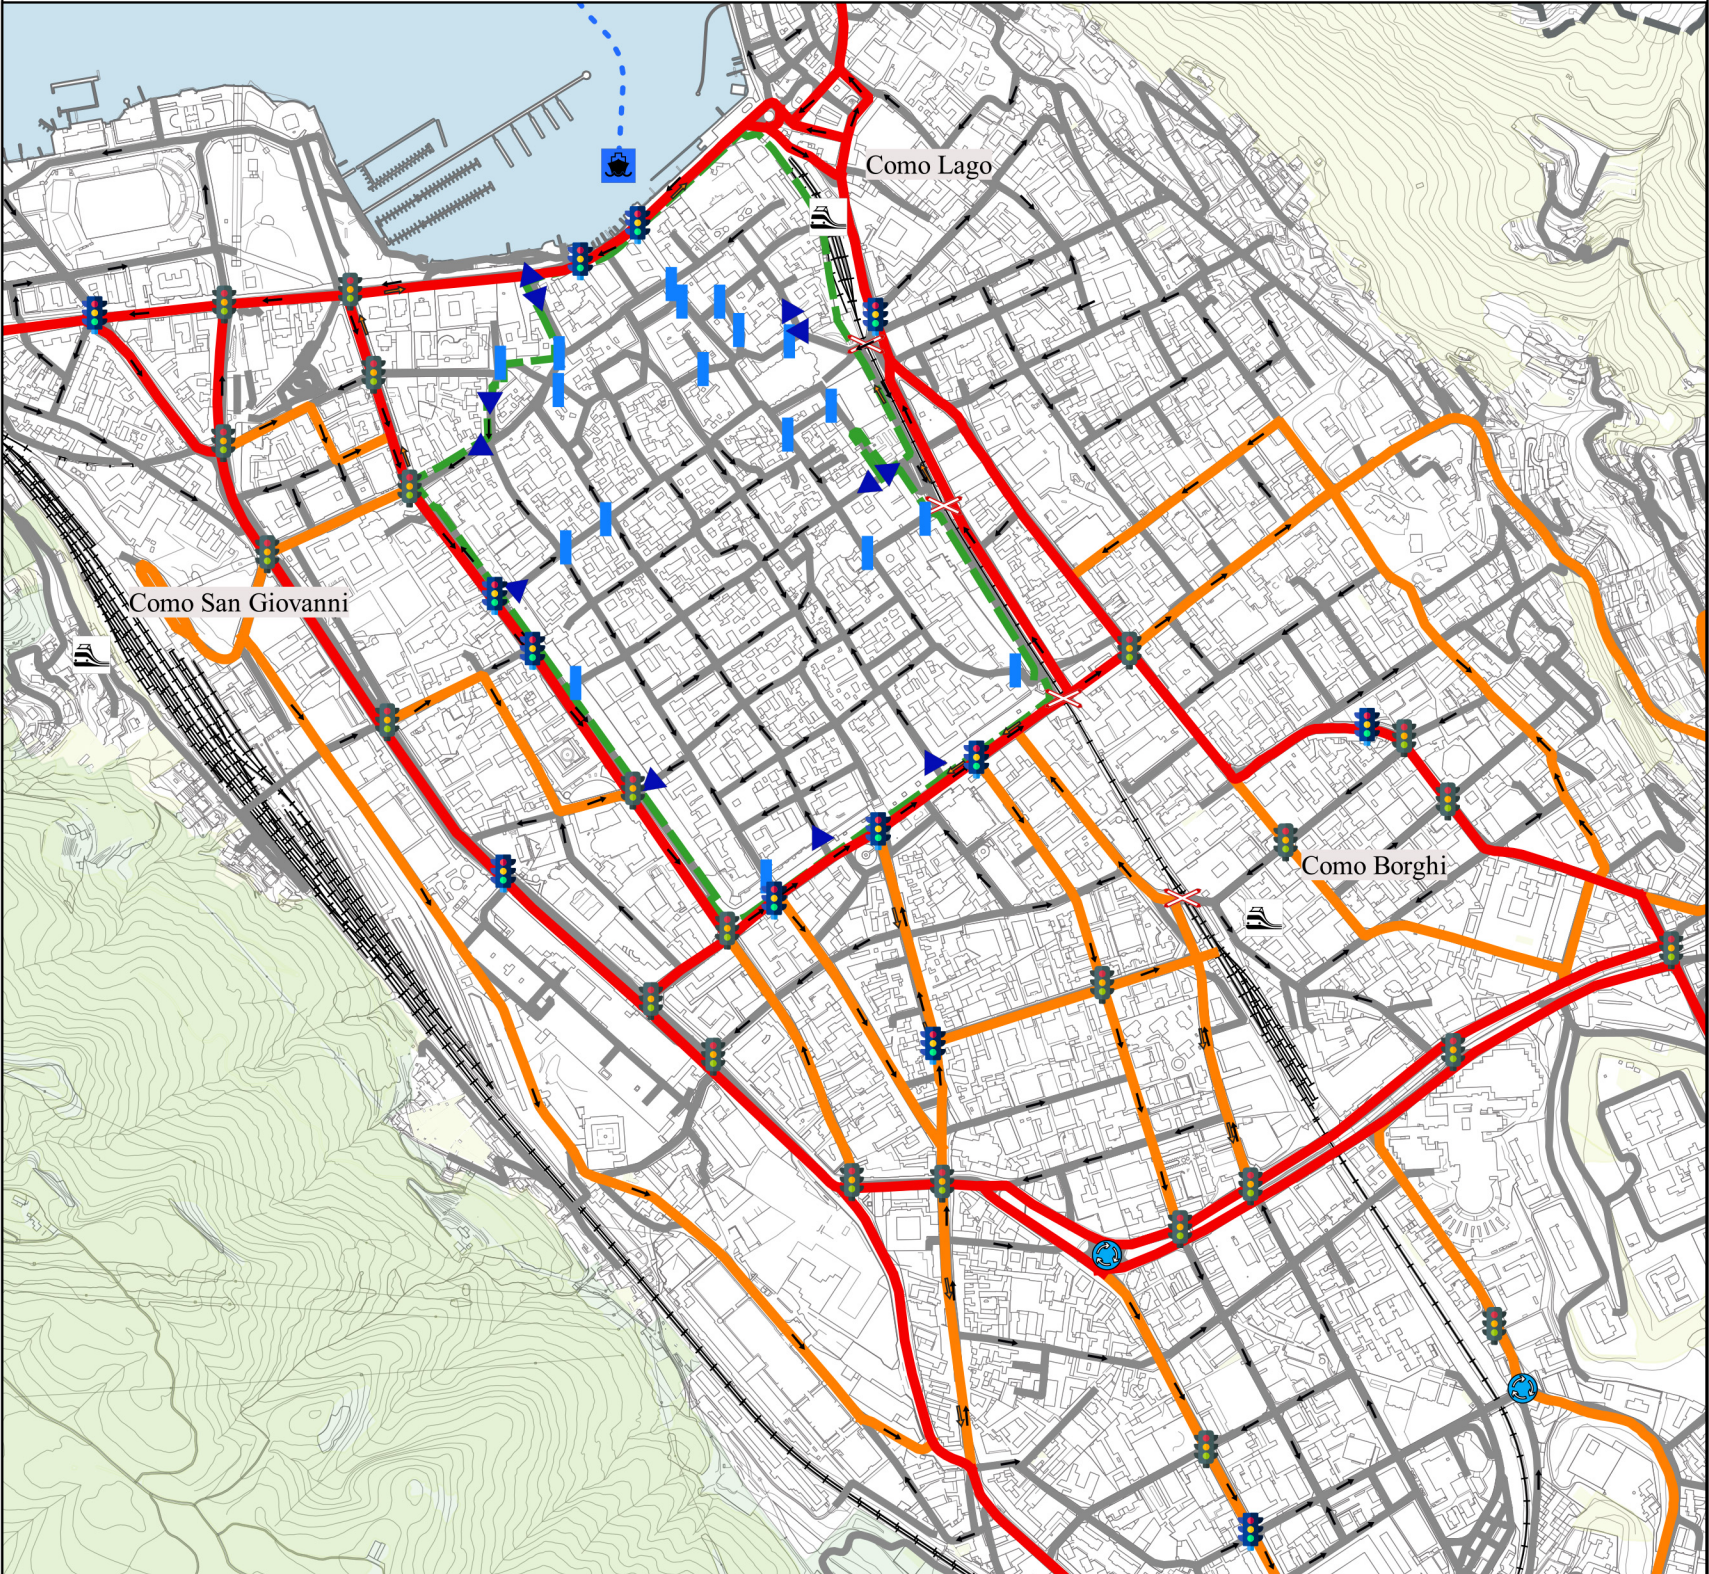

- Autostrada
- Viabilità principale
- Viabilità secondaria
- Viabilità locale
- Viabilità principale esterna al Confine Comunale
- Viabilità secondaria esterna al Confine Comunale
- ZTL
- Varchi ZTL
- Delimitazione area pedonale
- Senso unico di marcia
- Senso unico di marcia riservato a BUS
- Intersezione semaforizzata
- Attraversamento pedonale/ciclopeditone semaforizzato
- Rotatoria
- Passaggio a livello
- Stazione ferroviaria
- Linea ferroviaria
- Stazione della funicolare
- Elemento funicolare
- Terminal navigazione
- Linee di navigazione

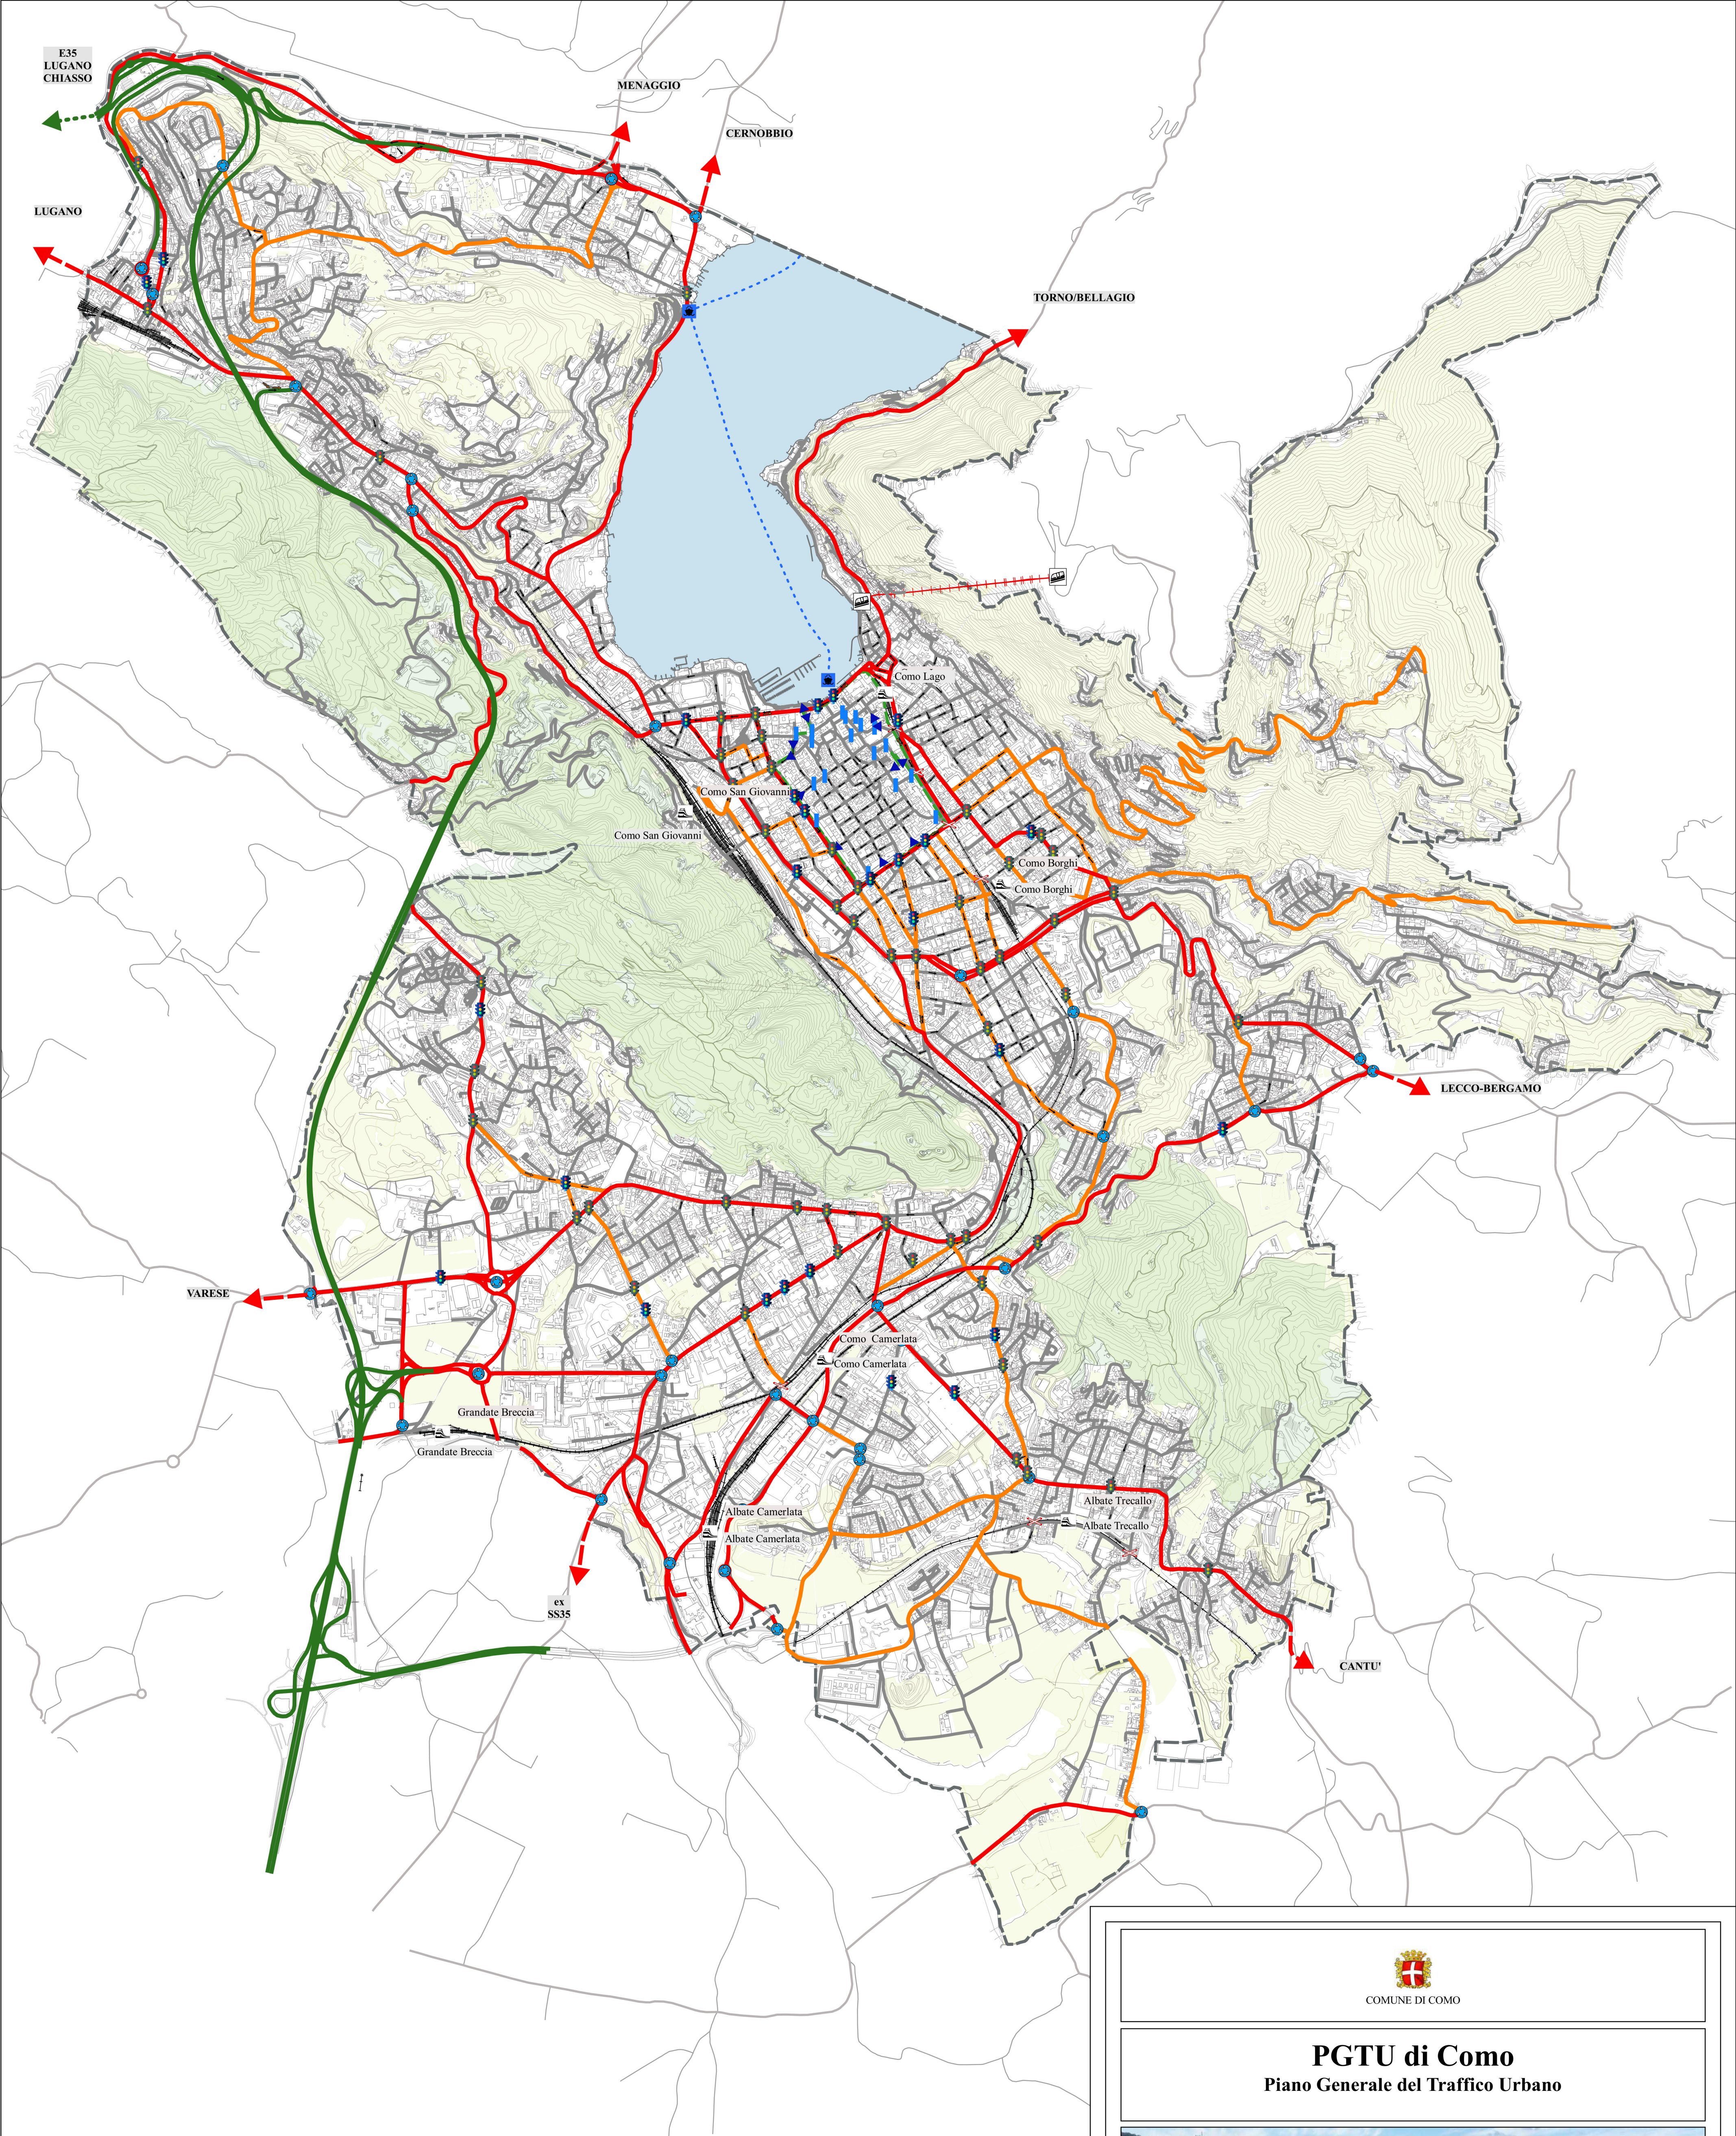

PGTU di Como

Piano Generale del Traffico Urbano



TAV. N. 02	GERARCHIA STRADALE E SCHEMA DI CIRCOLAZIONE -STATO DI FATTO-		
	SCALA 1:15.000	VERSIONE AGGIORNAMENTO	DATA GENNAIO 2020
 Sisplan Srl Corso Milano 19 20900 Monza (MB)	PROGETTISTI INCARICATI Sisplan Srl		COMUNE DI COMO Dirigente di Settore - Arch. Giuseppe Ruffo RUP Ing. Loris Molteni
	REDATTORI Ing. Maria Alberta Chierici Ing. Marco Stagni		
REV	DATA	MODIFICA	