



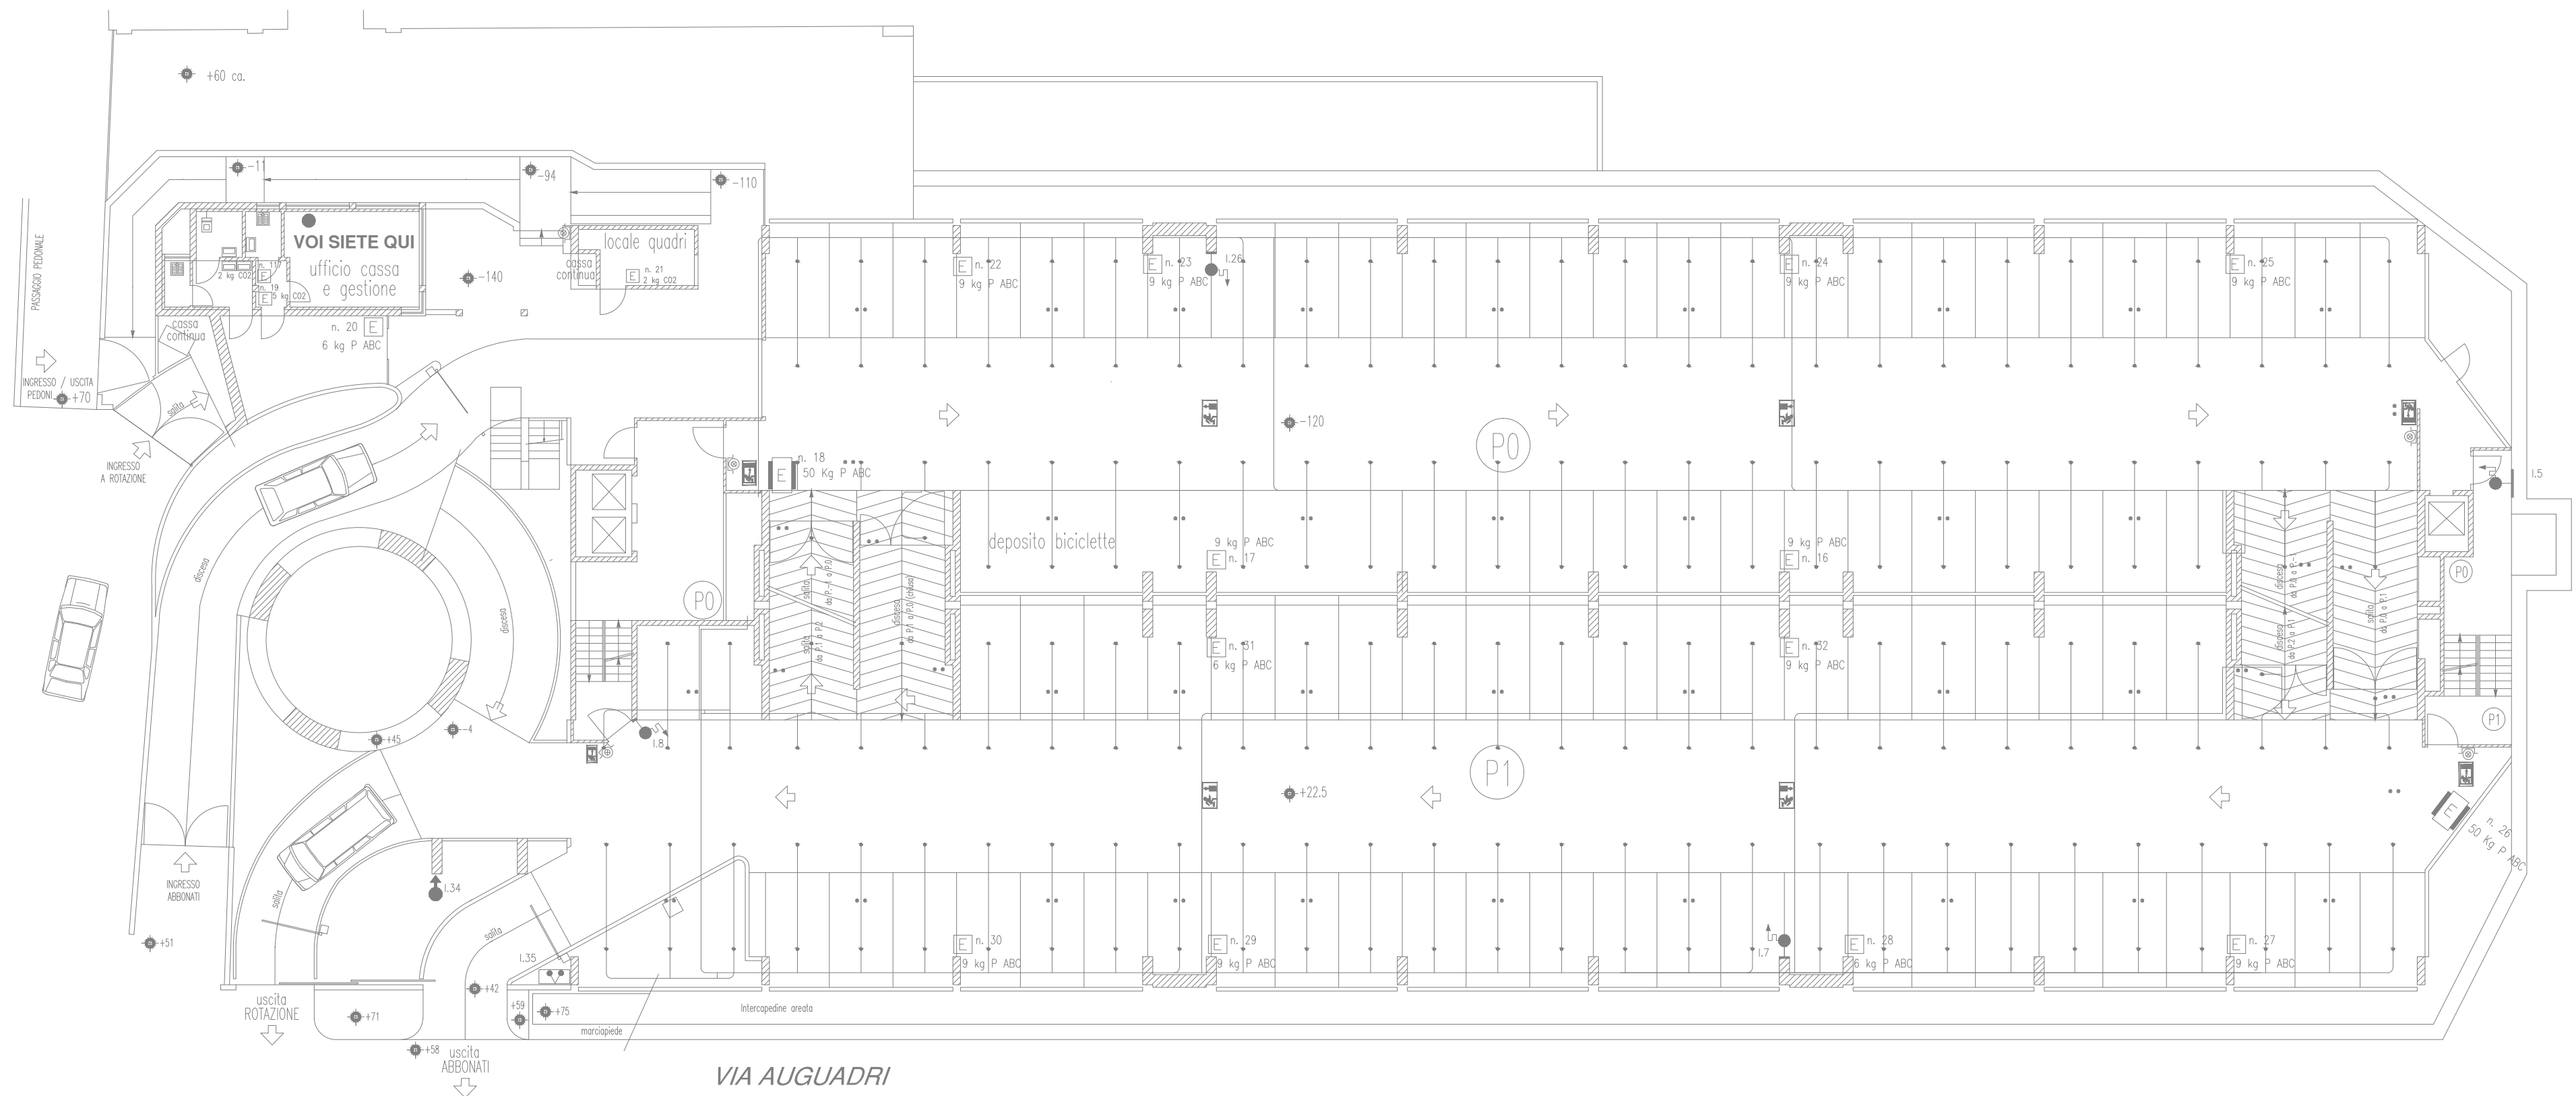

PIANTA PIANO PRIMO INTERRATO - Livelli P.0, P.1



PIANTA PIANO PRIMO - Livelli P.4, P.5

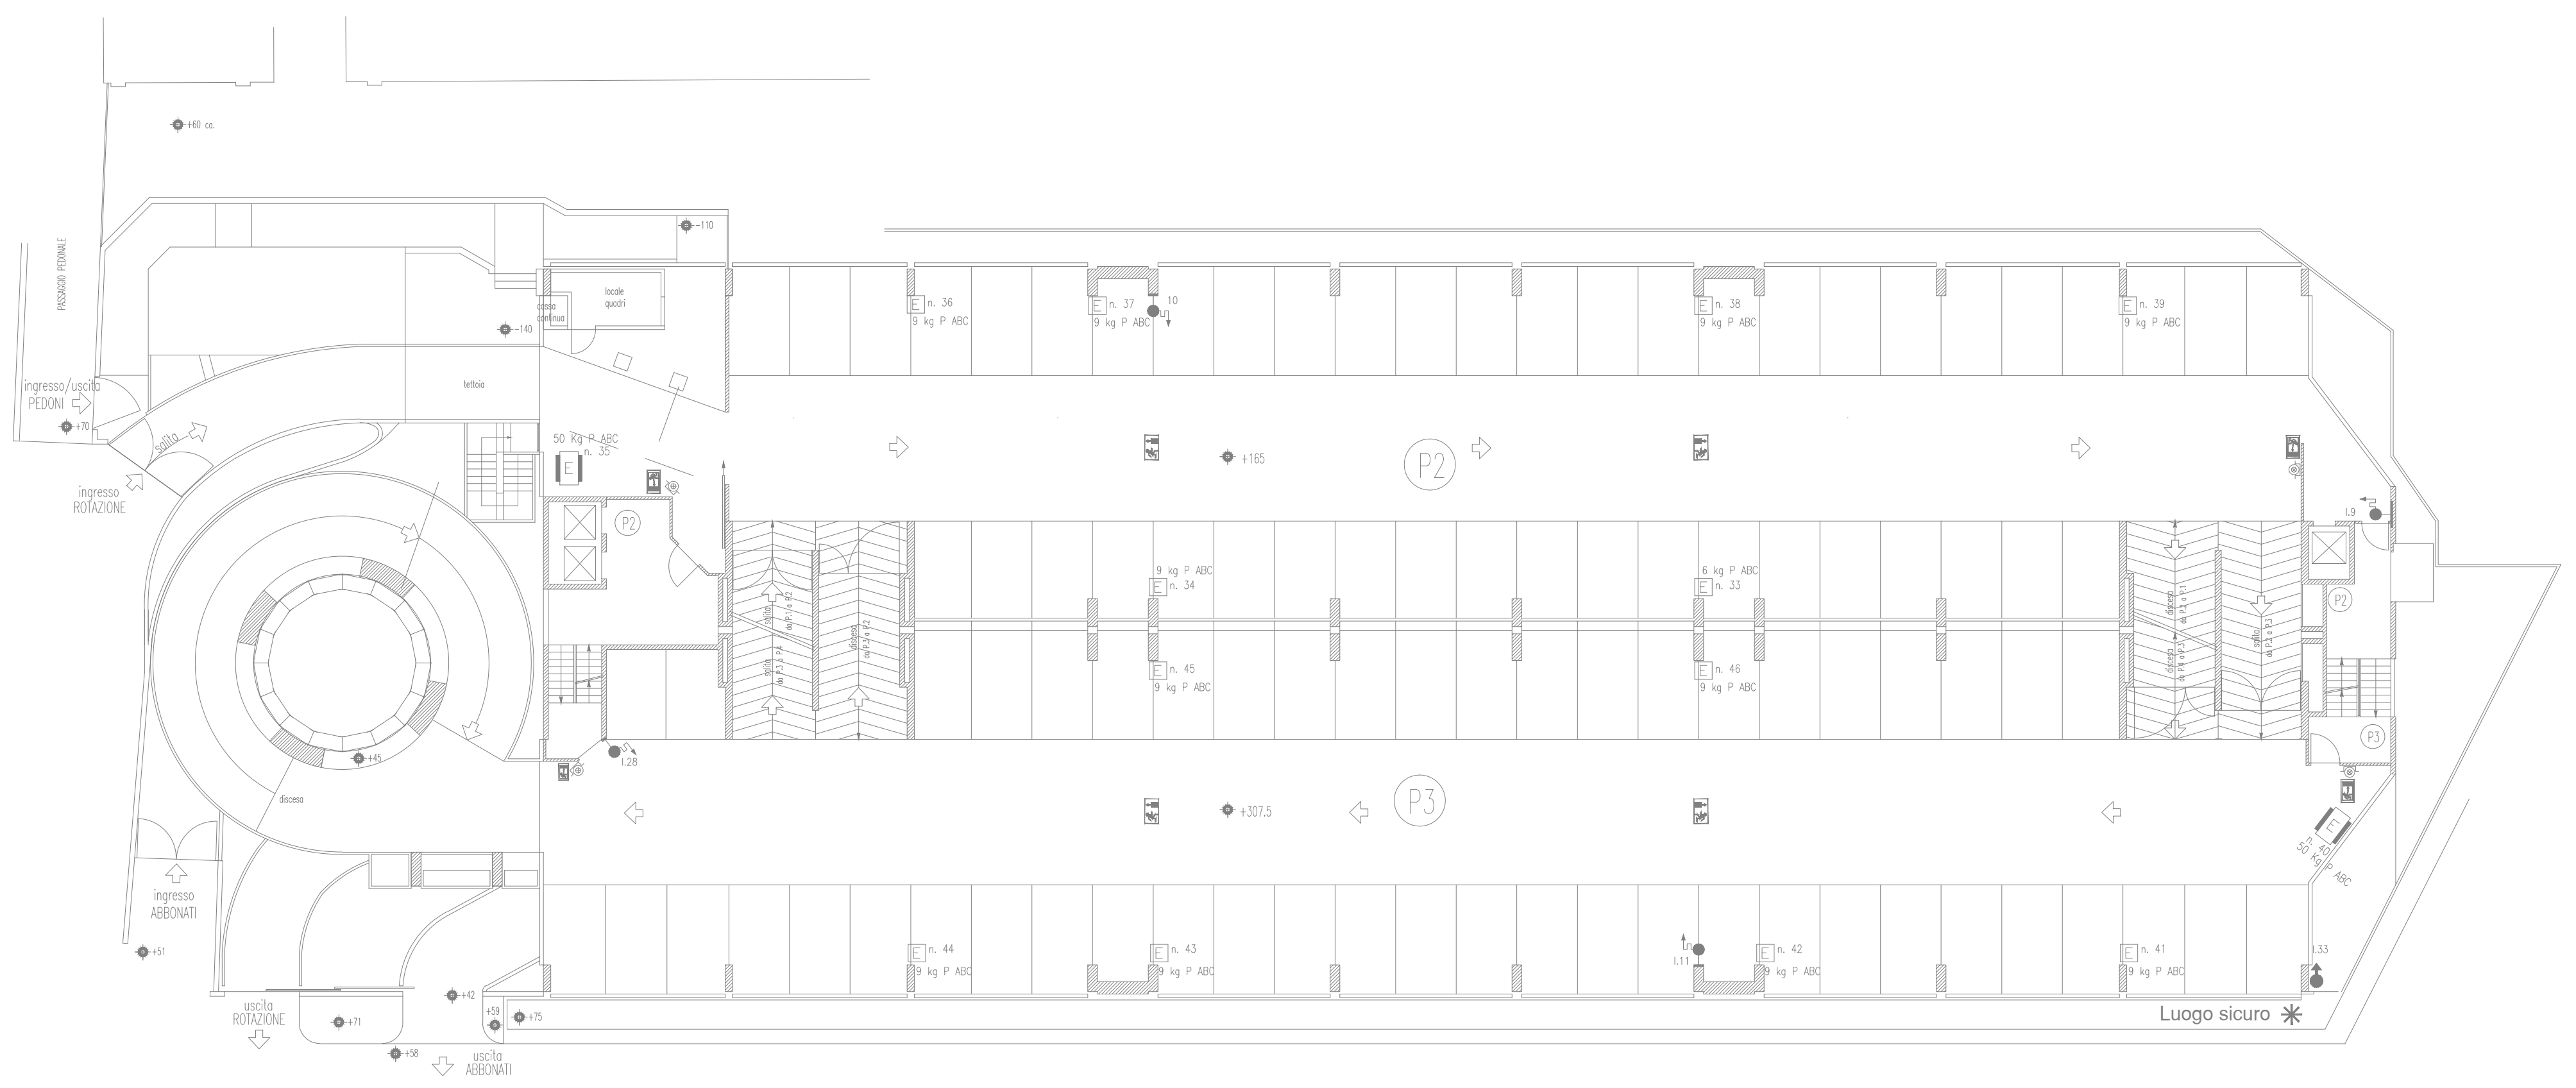

PIANTA PIANO TERRA - Livelli P.2, P.3

